


- La protection du patrimoine naturel et paysager**
- Espace boisé classé
 - Haies à protéger au titre de l'article L.123-1-5 CU
- La protection des continuités piétonnes**
- Voies à créer ou conserver au titre de l'article L.123-1-5 CU
- La protection du patrimoine bâti et archéologique**
- Site archéologique
 - Bâtiment susceptible de changer de destination
- La protection des milieux sensibles**
- Zones humides
 - Fossé d'intérêt collectif
- Autres prescriptions**
- Emplacement réservé
 - 1- Accès, largeur=12m (800m²)
 - 2- Continuité piétonne (292m²)
 - 3- Continuité piétonne (1420m²)
 - Secteur d'orientations d'aménagement et de programmation
 - Construction existante non identifiée au cadastre

MEZERAY
SARTHE

Plan Local d'Urbanisme

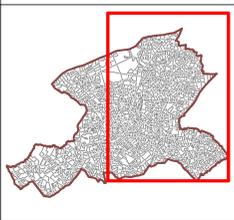


ZONAGE
- Territoire est-

Echelle 1:6 000

Révision du P.L.U. prescrite le 15 décembre 2011
P.L.U. arrêté le 18 mars 2014
P.L.U. mis à l'enquête publique le 15 novembre 2014
P.L.U. approuvé le 29 avril 2015

Vu pour être annexé à la Délibération du Conseil Municipal en date du 29 avril 2015



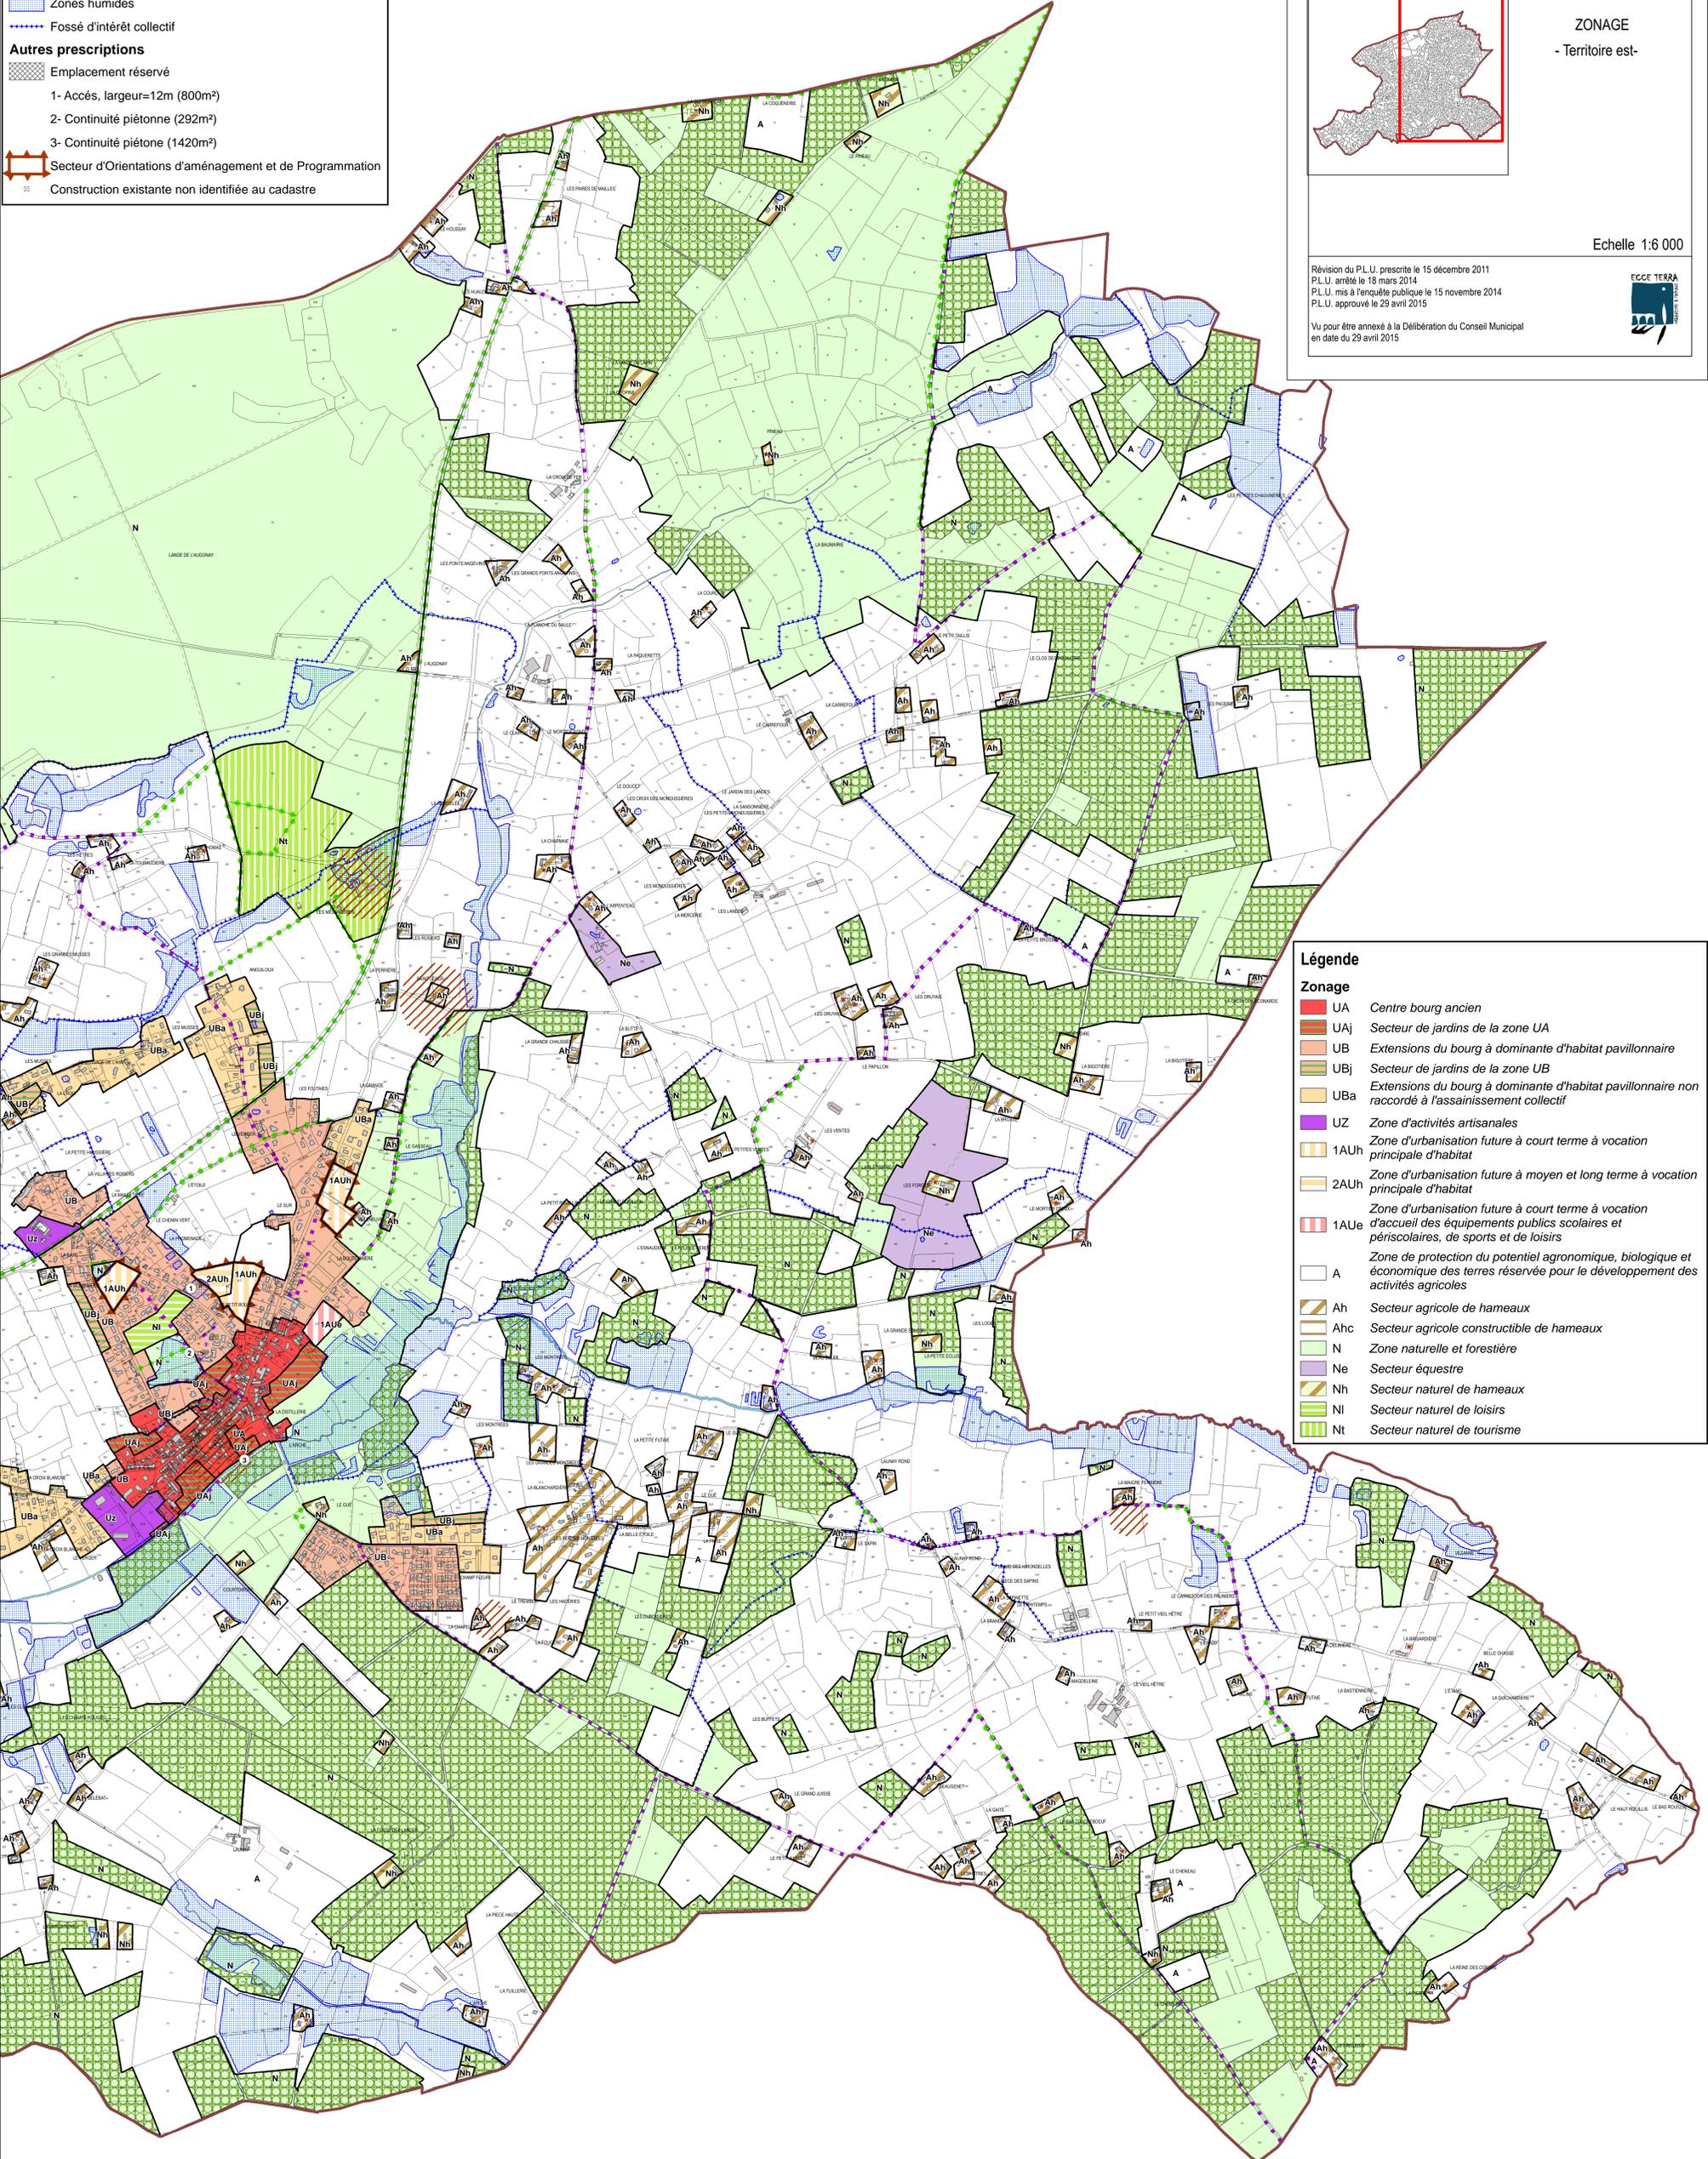

- Légende**
- Zonage**
- UA Centre bourg ancien
 - UAj Secteur de jardins de la zone UA
 - UB Extensions du bourg à dominante d'habitat pavillonnaire
 - UBj Secteur de jardins de la zone UB
 - UBa Extensions du bourg à dominante d'habitat pavillonnaire non raccordé à l'assainissement collectif
 - Uz Zone d'activités artisanales
 - 1AUh Zone d'urbanisation future à court terme à vocation principale d'habitat
 - 2AUh Zone d'urbanisation future à moyen et long terme à vocation principale d'habitat
 - 1AUe Zone d'urbanisation future à court terme à vocation d'accueil des équipements publics scolaires et périscolaires, de sports et de loisirs
 - A Zone de protection du potentiel agronomique, biologique et économique des terres réservée pour le développement des activités agricoles
 - Ah Secteur agricole de hameaux
 - Ahc Secteur agricole constructible de hameaux
 - N Zone naturelle et forestière
 - Ne Secteur équestre
 - Nh Secteur naturel de hameaux
 - Ni Secteur naturel de loisirs
 - Nt Secteur naturel de tourisme